


Opomba: Višinske kote so informativne narave - glej 3. alineja prvega odstavka 14. člena OPPN

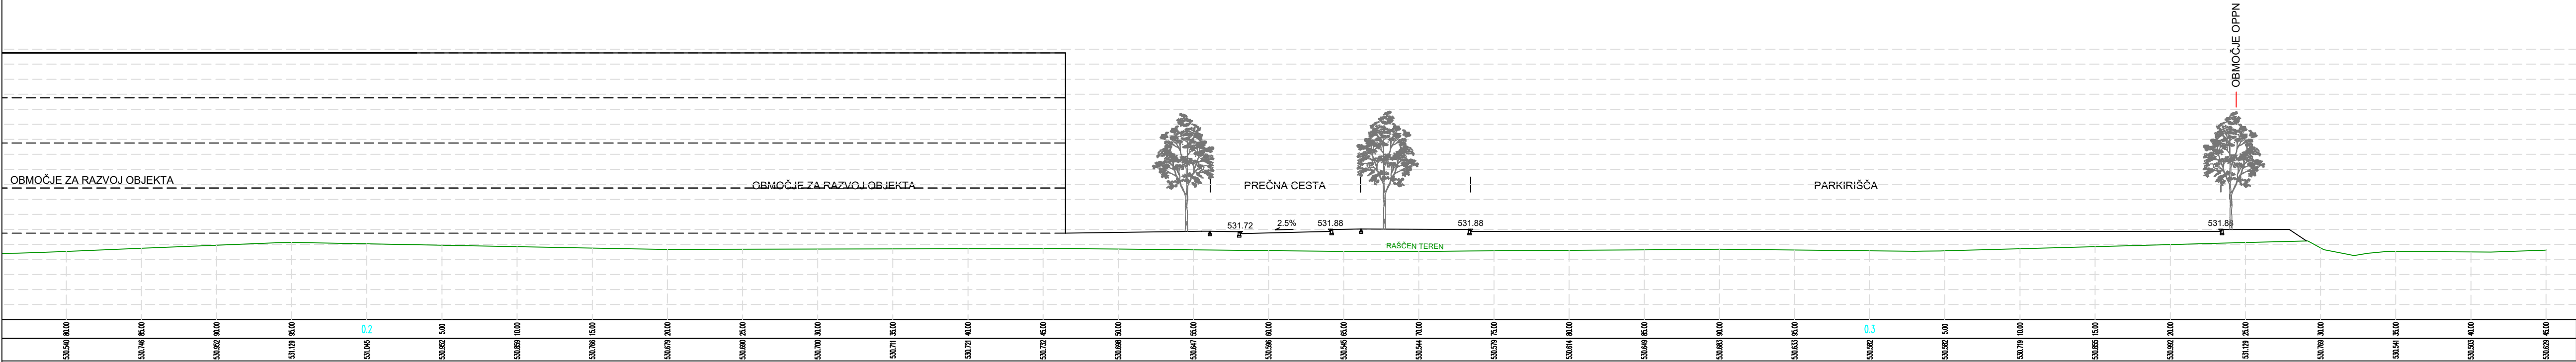

Opomba: Višinske kote so informativne narave - glej 3. alineja prvega odstavka 14. člena OPPN

| | | | | |
|---|--|------------------|------------------|------------|
| Izdelaovalec OPPN: <div><div>M MUNDUS</div><div>M MUNDUS, Mateja Sušin Brence s.p. Prostorsko planiranje in arhitekturno načrtovanje Artiče 54 I, 8253 Artiče mob.št.: 041/ 386 572, e-mail:mateja@mmundus.si, www.mmundus.si</div></div> | | | | |
| Investitor: | Petrol d.d. Ljubljana, Dunajska cesta 50, 1000 Ljubljana | | | |
| Naziv OPPN: | OPPN za turistično-servisno in poslovno območje ob Reški cesti - sever | | | |
| ID št. PA v zbirki PA: | 3279 | Lokacija: | Občina Postojna | |
| Odg. vodja izdelave: | Mateja Sušin Brence, univ.dipl.inž.arh. | Ident. številka: | PA PPN ZAPS 0928 | Podpis: |
| Pooblaščen prost. načrt: | Mateja Sušin Brence, univ.dipl.inž.arh. | PA PPN ZAPS 0928 | | |
| Sodelavec: | Boštjan Jurak, dipl.inž.grad. | IZS G-3400 | | |
| Št. projekta: | Datum: | Faza: | Merilo: | Št. lista: |
| 2223 | marec 2026 | PREDLOG | M 1:100/100 | 3.2 |
| Naslov risbe: | | | | PREREZ B-B |