


Elaborat ekonomike za pripravo Odloka o Občinskem podrobnem prostorskem načrtu za turistično - servisno in poslovno območje ob Reški cesti – sever

Naziv grafičnega prikaza: Načrtovana komunalna oprema in druga gospodarska javna infrastruktura

Pripravljalavec: Občina Postojna, Ljubljanska 4, 6230 Postojna

Izdellovalec: Espri d.o.o., Novi trg 11, 8000 Novo mesto

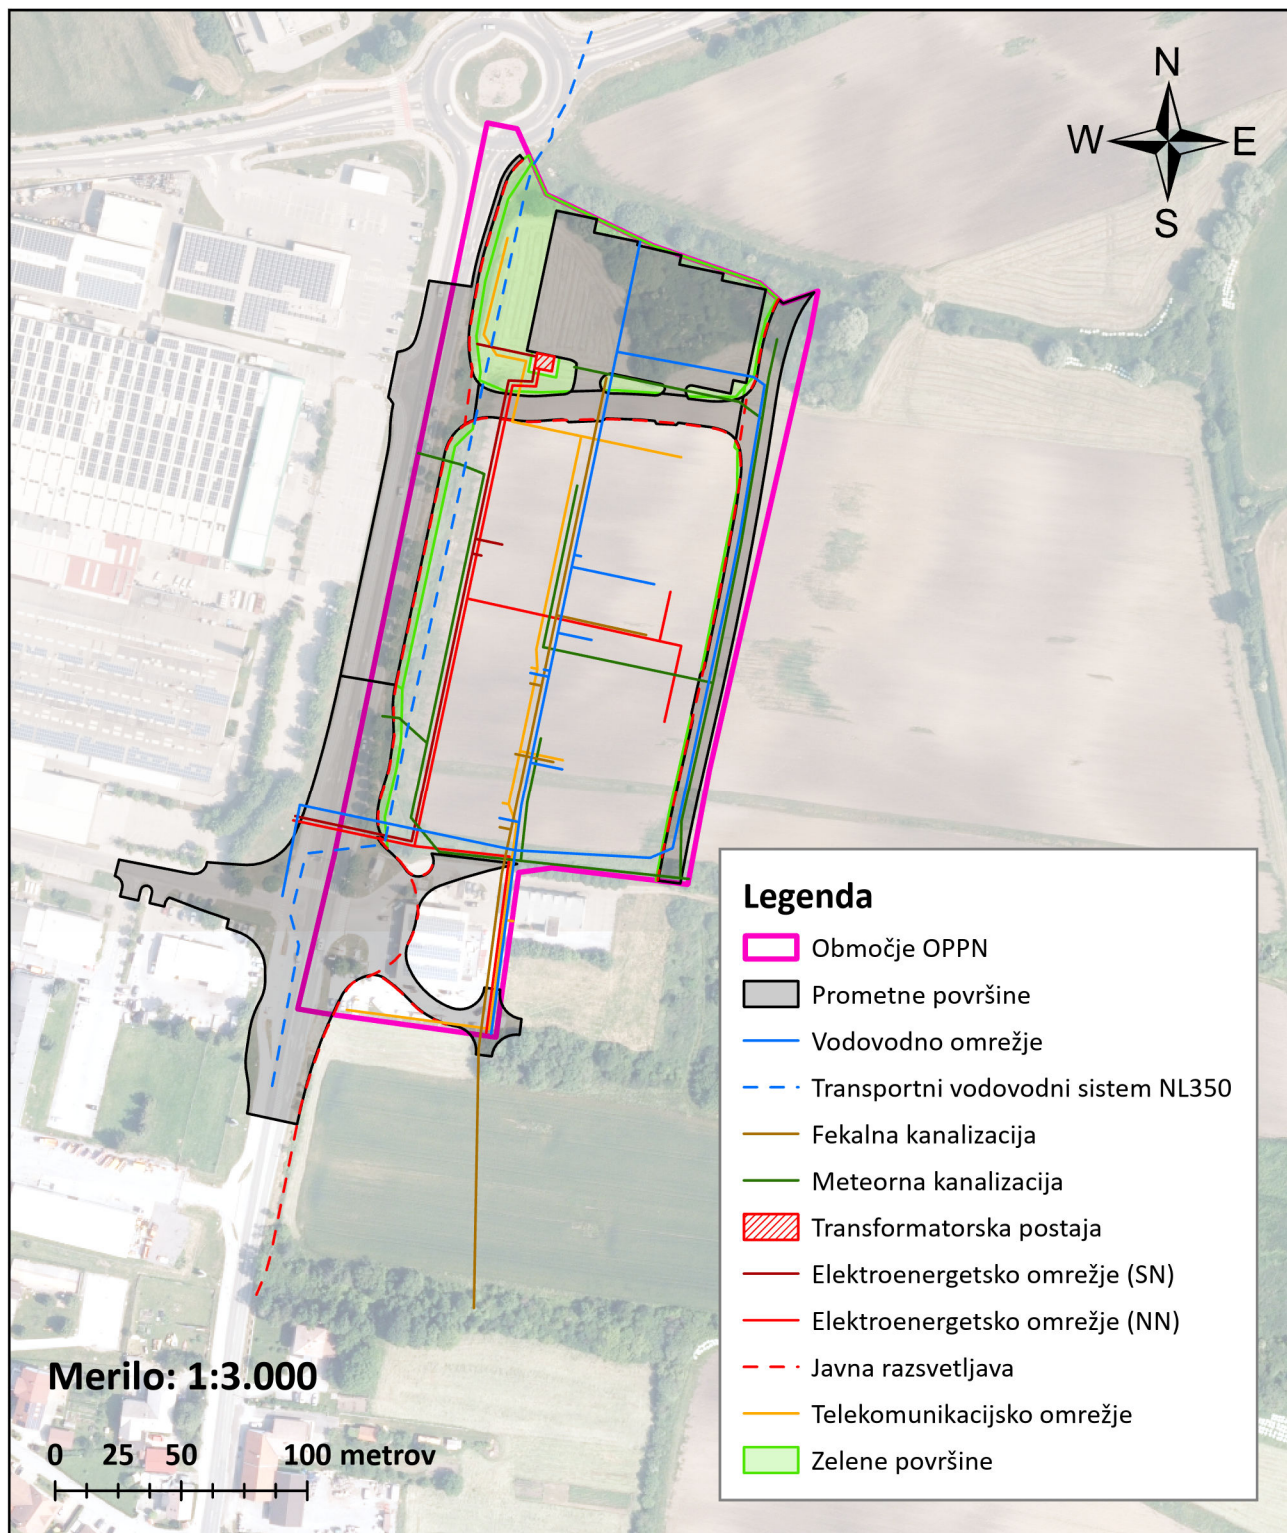

Viri podatkov: Geodetska uprava RS, Dopolnjen osnutek Odloka o Občinskem podrobnem prostorskem načrtu za turistično - servisno in poslovno območje ob Reški cesti – sever, M MUNDUS, Mateja Sušin Brencs s.p.