


Elaborat ekonomike za pripravo Odloka o Občinskem podrobnem prostorskem načrtu za turistično - servisno in poslovno območje ob Reški cesti – sever

Naziv grafičnega prikaza: Prikaz zemljišč v zasebni lasti, ki so del gospodarske javne infrastrukture

Pripravljenec: Občina Postojna, Ljubljanska 4, 6230 Postojna

Izdelaovalec: Espri d.o.o., Novi trg 11, 8000 Novo mesto

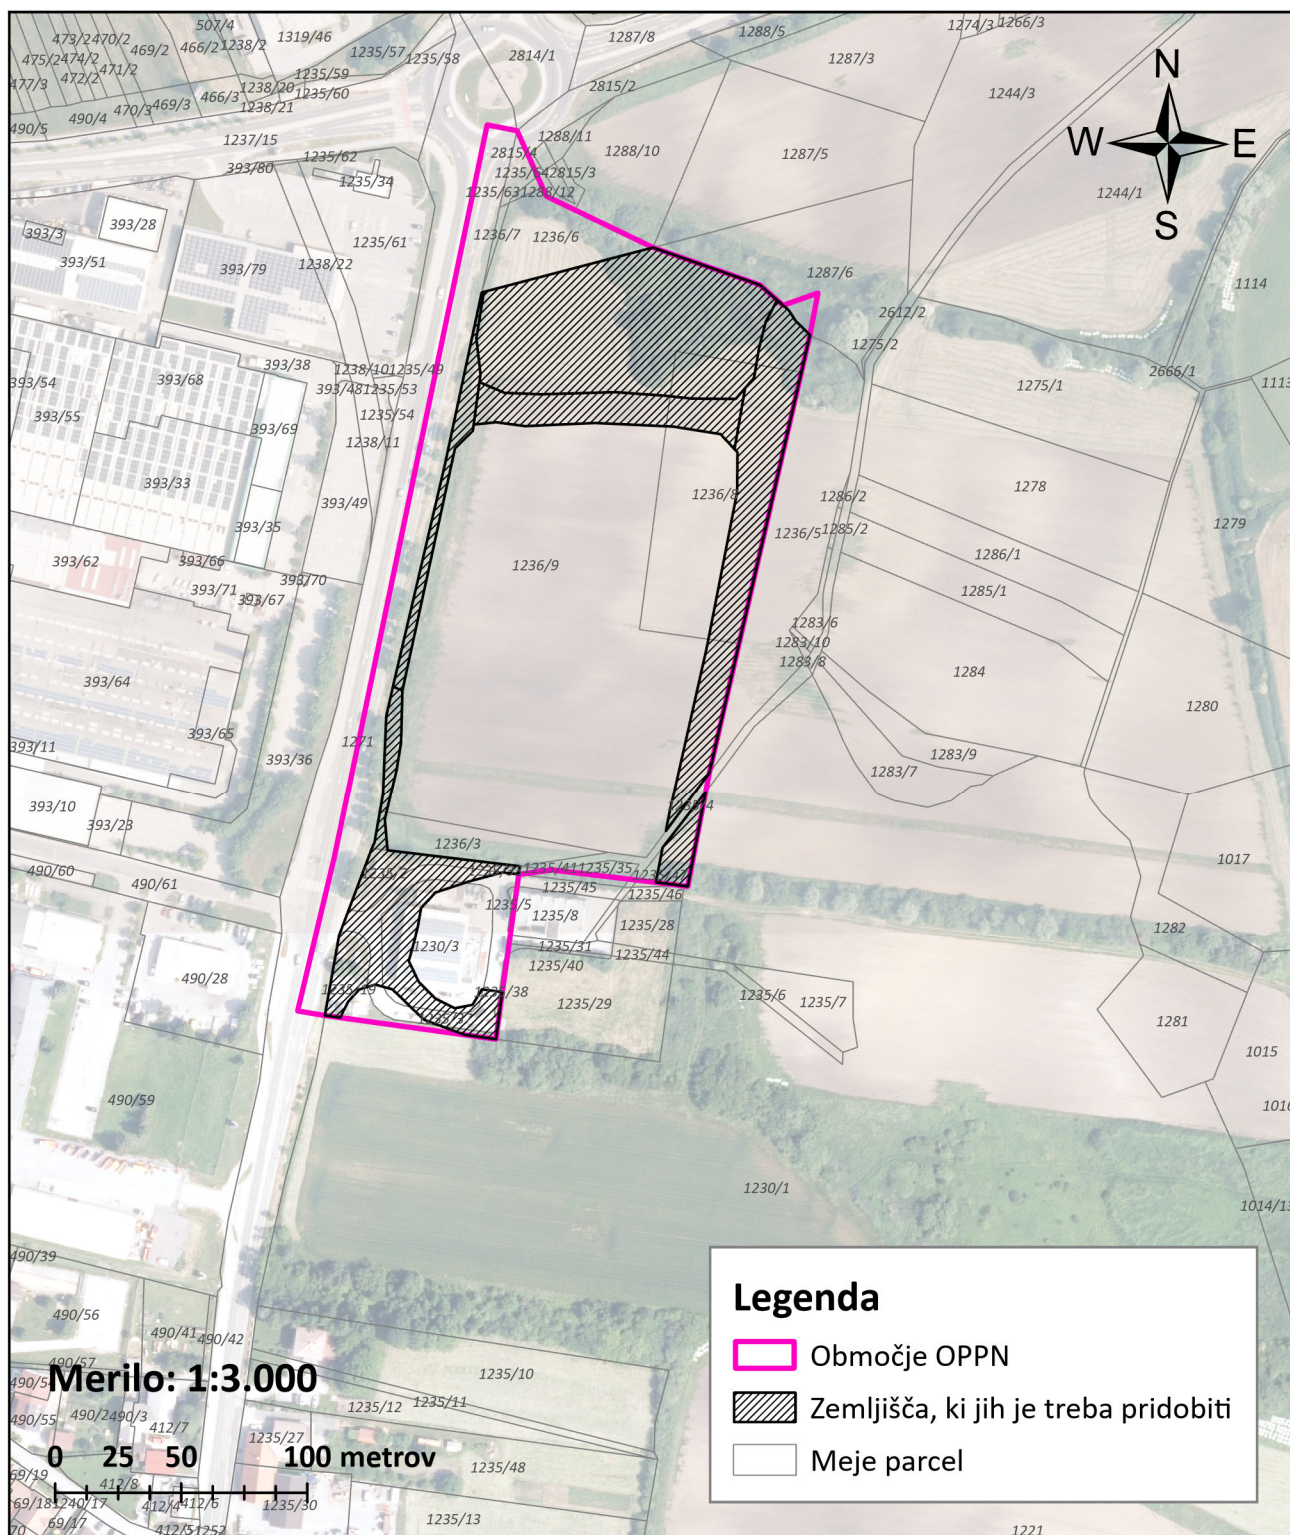

Viri podatkov: Geodetska uprava RS, Dopolnjen osnutek Odloka o Občinskem podrobnem prostorskem načrtu za turistično - servisno in poslovno območje ob Reški cesti – sever, M MUNDUS, Mateja Sušin Brenc s.p.