


Prečni prerez A-A'

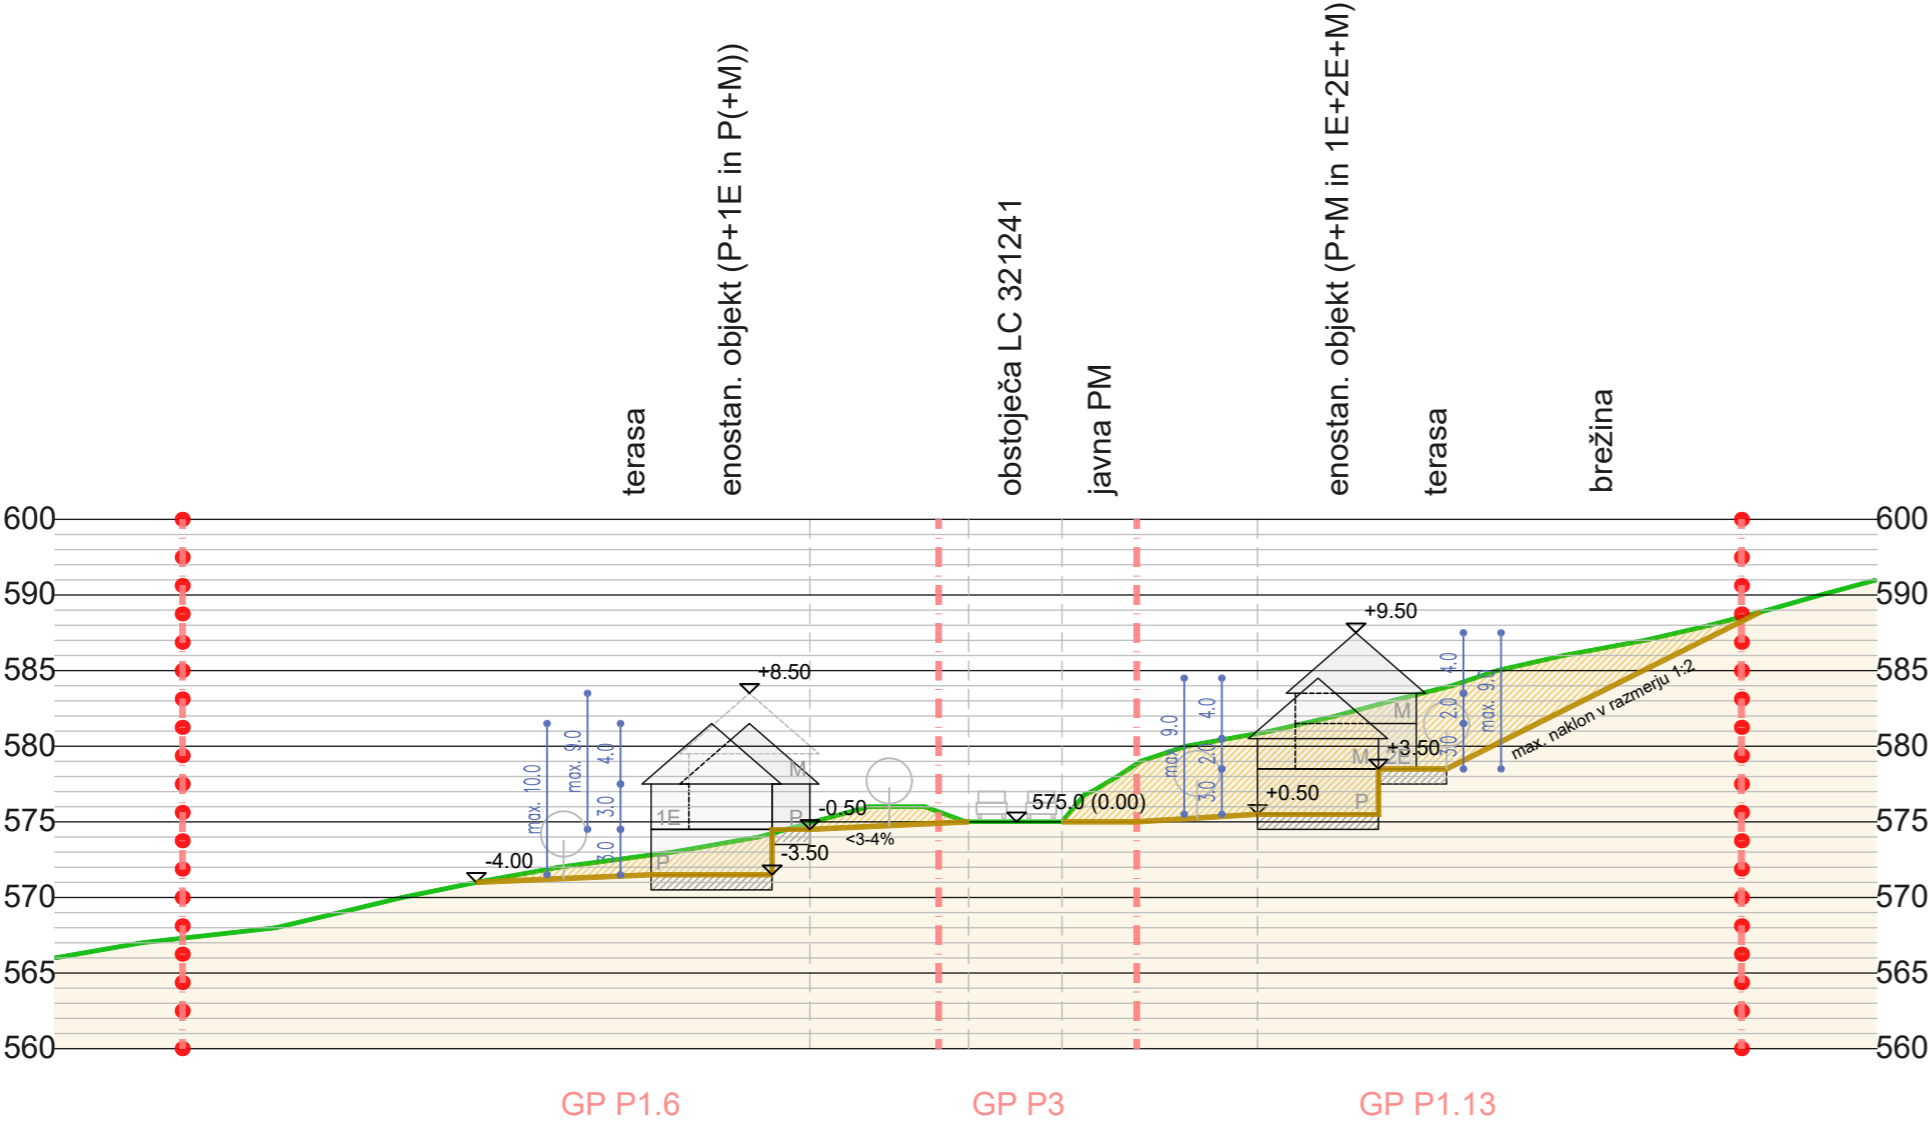

LEGENDA

•••••••••• meja območja OPPN Nad Dolinko

NAČRT PARCELACIJE

--- načrtovana gradbena parcela (GP)

P1 oznaka načrtovane GP

PRIKAZ VIŠINSKE UREDITVE

— obstoječi teren

— predvidena niveleta

▨ potrebna zemeljska dela zaradi konfiguracije terena - IZKOP

▨ potrebna zemeljska dela zaradi konfiguracije terena - NASIP



OPPN Nad Dolinko

Pripravljalec: Občina Postojna, Ljubljanska cesta 4, 6230 Postojna

Investitor: INGGRAD d.o.o. Hruševje, Hruševje 23, 6225 Hruševje

Lokacija: naselje Hruševje, EUP HR-012, HR-013, HR-015 (vse k.o. 2484 - Hruševje)

Vrsta dokumentacije: Občinski podrobni prostorski načrt

Stopnje postopka oz. datum sprejema PA: osnutek

Identifikacijska številka prostorskega akta v zbirki prostorskih aktov: /

Vsebina risbe: Prikaz načrtovanih prostorskih ureditev - prikaz višinskih gabaritov

Izdelaovalec: AUO V PROSTORU, arhitektura, urbanizem, oblikovanje, d.o.o., Postojnska cesta 16 B, 6257 Pivka

Odg. vodja projekta: Maja Burkeljca, univ. dipl. inž. arh., ZAPS 1272 PA PPN

Sodelavci: Nives Jurca, dipl. inž. kraj. arh. (UN), Tina Šabec, dipl. geogr. (UN), Leon Širec, abs. graf. in med. tehn. (VS)

Št. projekta:
2023-018-OPPN

Datum:
september 2024

Merilo:
M 1:500

Št. lista
5.3