

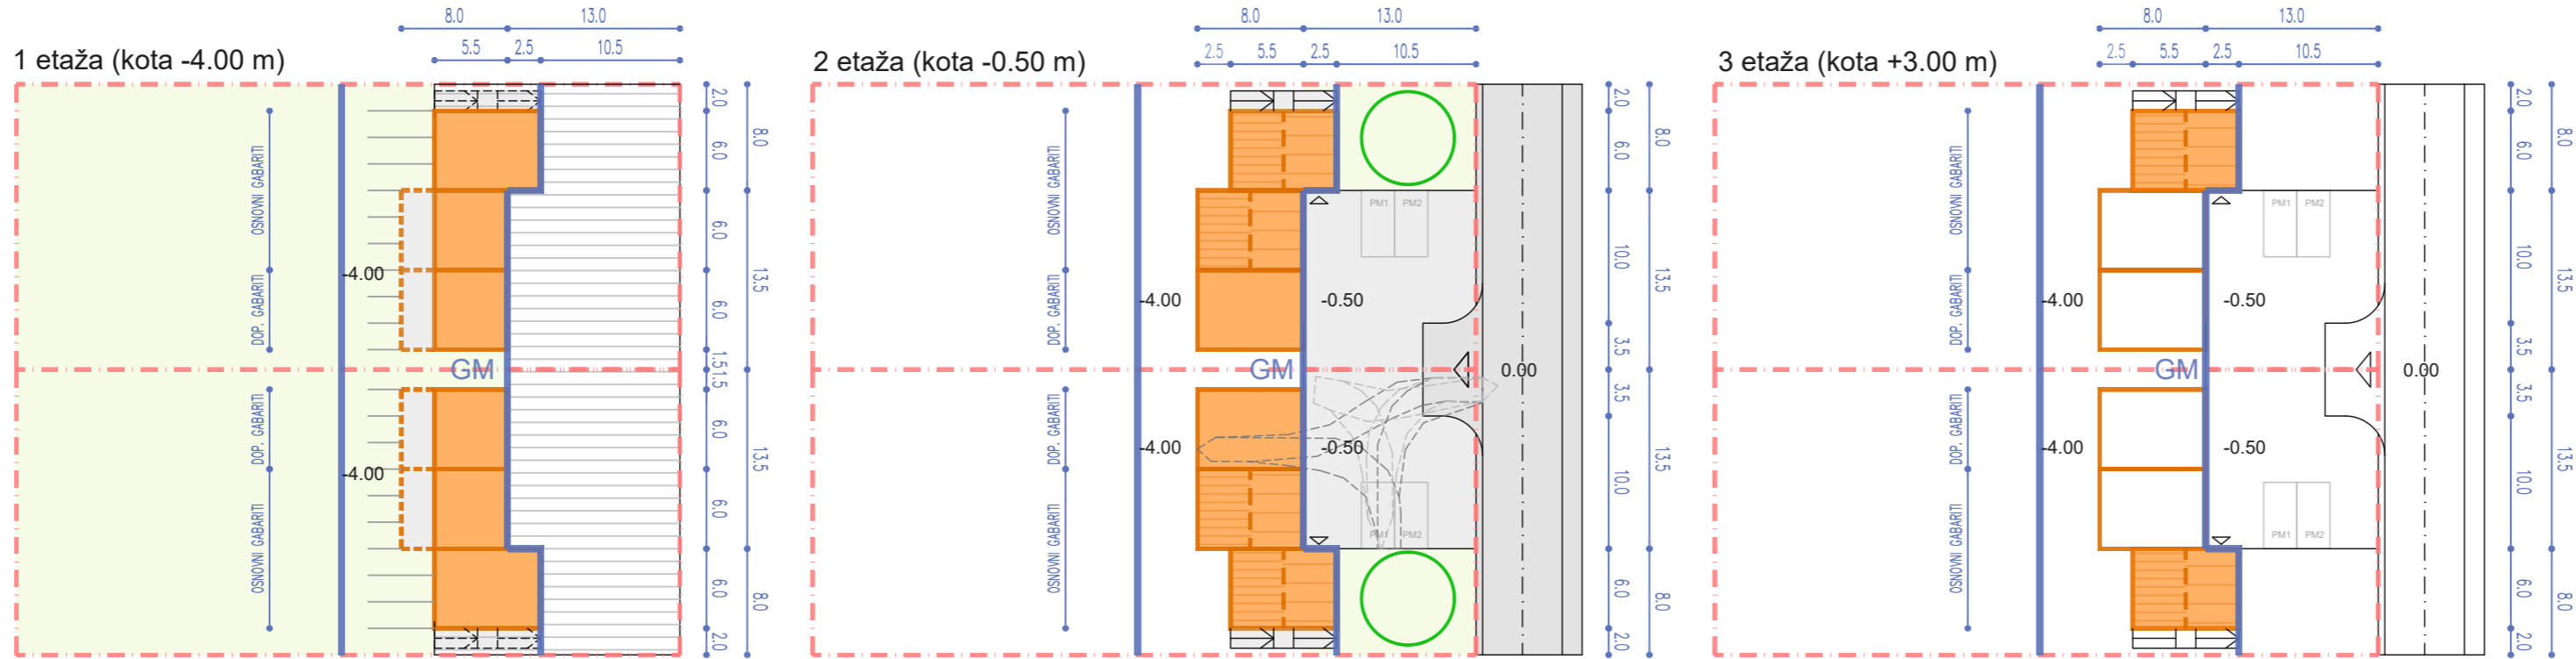
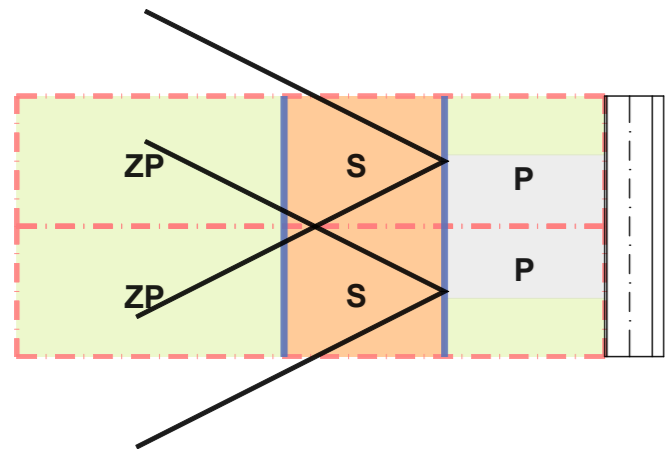


Vzorec zazidave a1 in a2

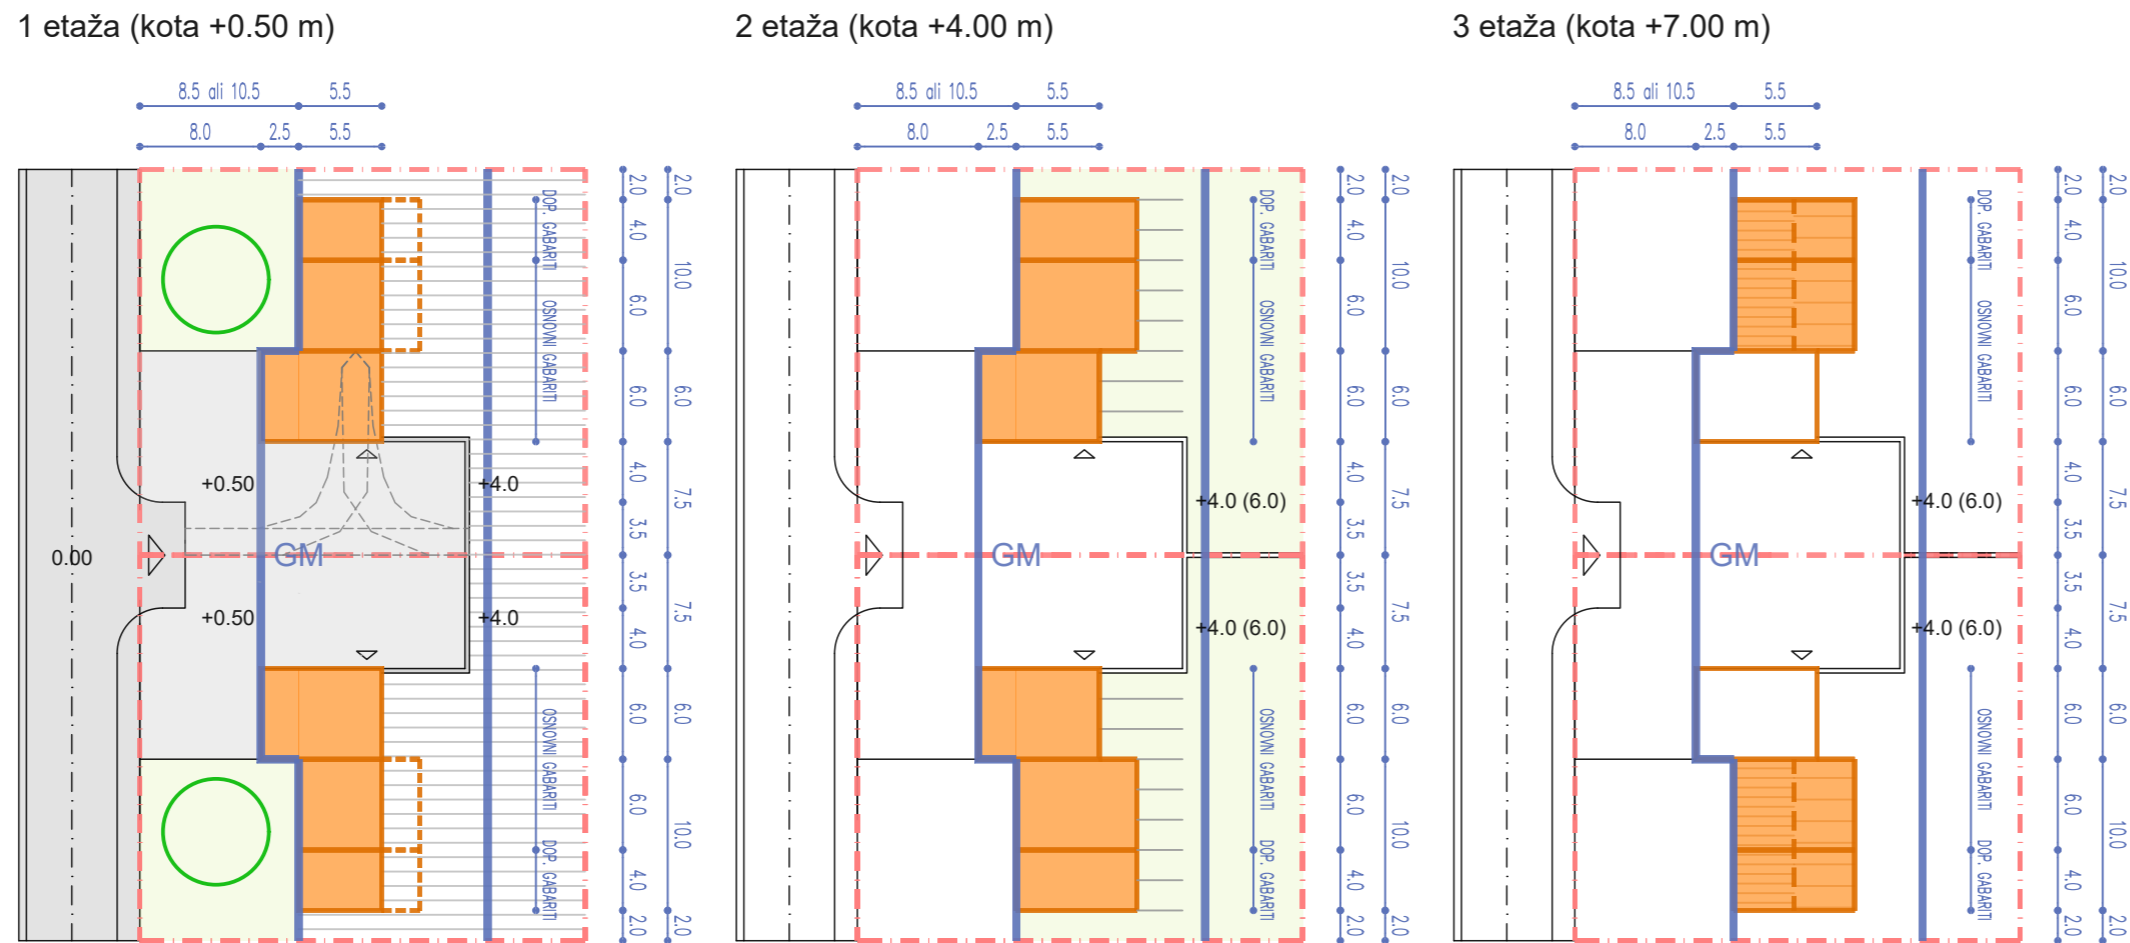

- LEGENDA
- skalnato pobočje Hruševskih sten
 - pogled na odprti prostor / krajino
 - ZP - zelene površine
 - S - območje stavbe
 - P - parkirne površine / dvorišče
 - gradbena meja stavbe (GM)
 - meja območja OPPN Nad Dolinko
- NAČRT PARCELACIJE
- načrtovana gradbena parcela (GP)
 - P1 oznaka načrtovane GP

Vzorec zazidave b1 in b2

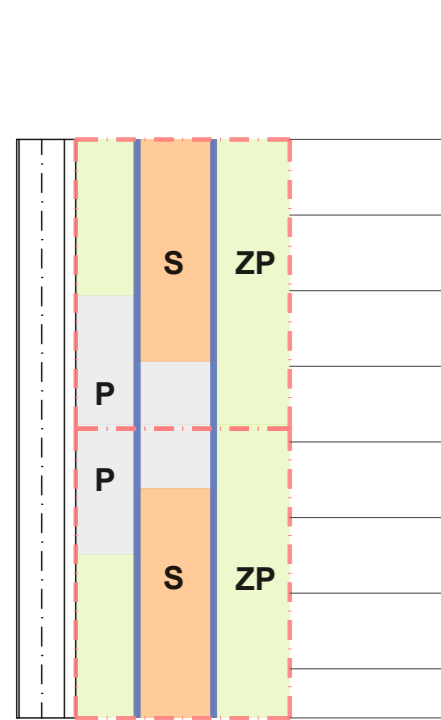

OPPN Nad Dolinko

Pripravljenec: Občina Postojna, Ljubljanska cesta 4, 6230 Postojna

Investitor: INGGRAD d.o.o. Hruševje, Hruševje 23, 6225 Hruševje

Lokacija: naselje Hruševje, EUP HR-012, HR-013, HR-015 (vse k.o. 2484 - Hruševje)

Vrsta dokumentacije: Občinski podrobni prostorski načrt

Stopnje postopka oz. datum sprejema PA: osnutek

Identifikacijska številka prostorskega akta v zbirki prostorskih aktov: /

Vsebina risbe: Prikaz vzorcev zazidave - tlorsni gabariti, etažnost in lege na GP

Izdelovalec: AUO V PROSTORU, arhitektura, urbanizem, oblikovanje, d.o.o., Postojnska cesta 16 B, 6257 Pivka

Odg. vodja projekta: Maja Burkeljca, univ. dipl. inž. arh., ZAPS 1272 PA PPN

Sodelavci: Nives Jurca, dipl. inž. kraj. arh. (UN), Tina Šabec, dipl. geogr. (UN), Leon Širec, abs. graf. in med. tehn. (VS)

Št. projekta:
2023-018-OPPN

Datum:
sep. 2024, dop. feb. 2025

Merilo:
M 1:500

Št. lista
5.4